

Plan
Pieca na 15000 Cegiel


Profil podlug Linii A.B

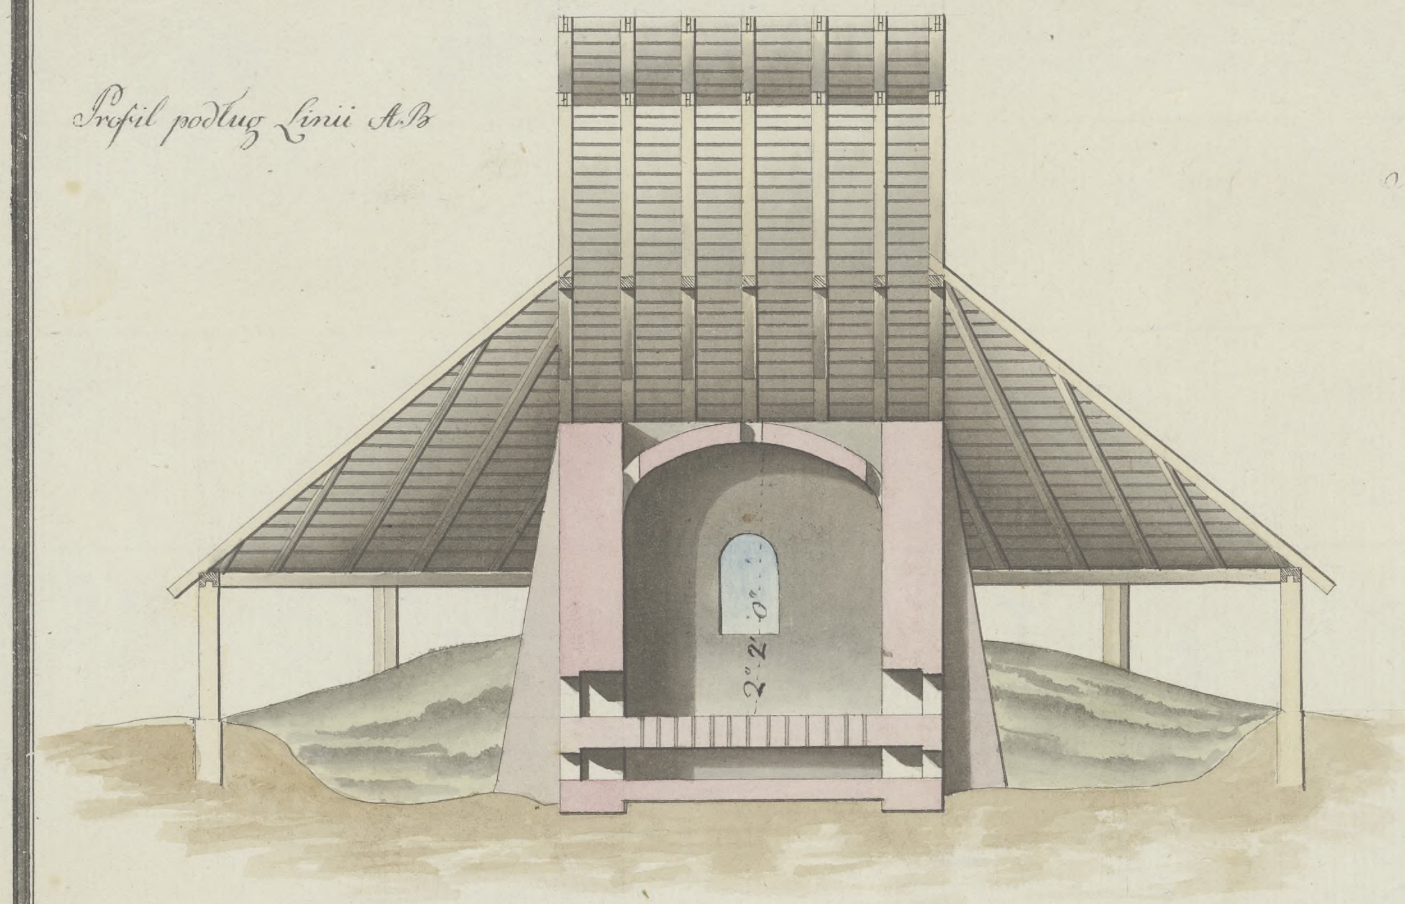


Profil podlug Linii C.D.

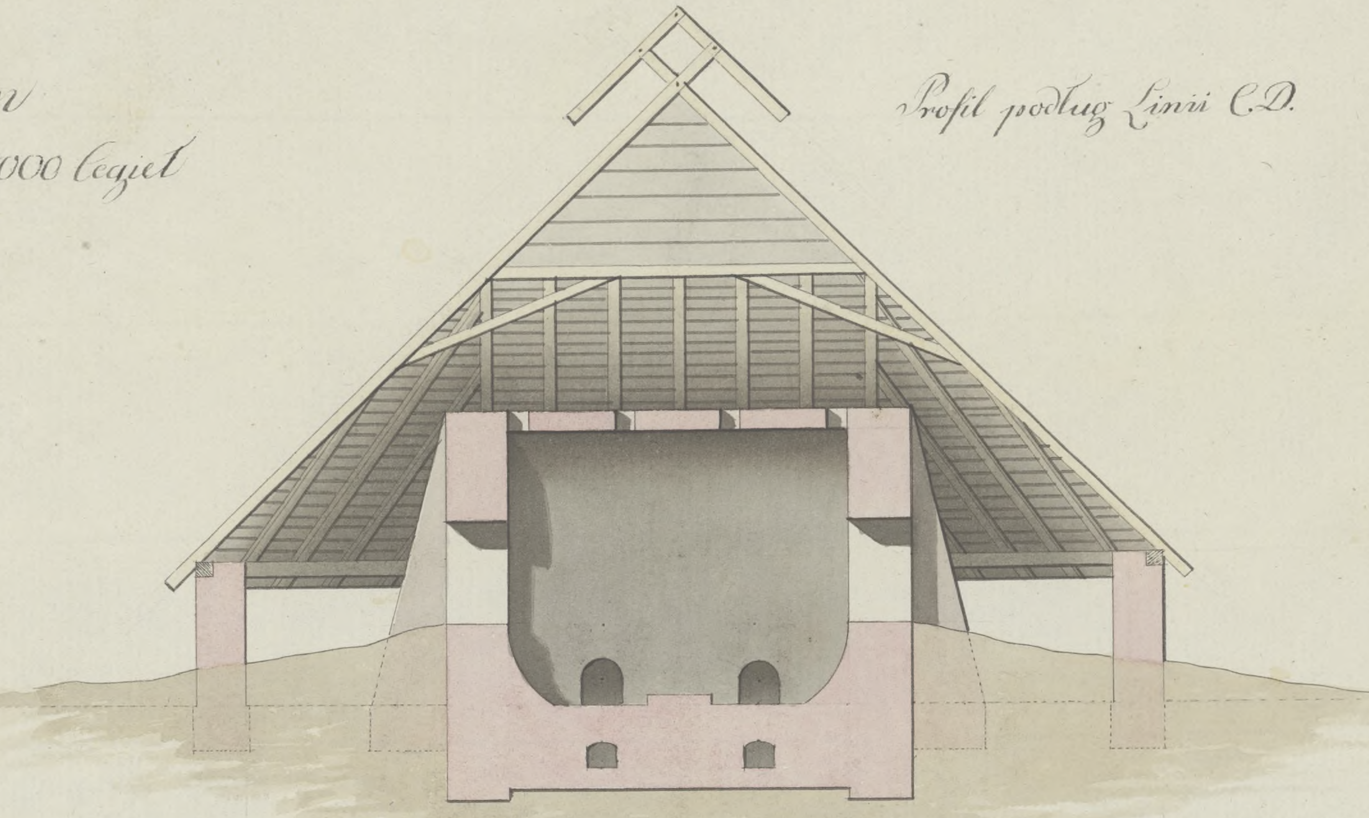

Planta.

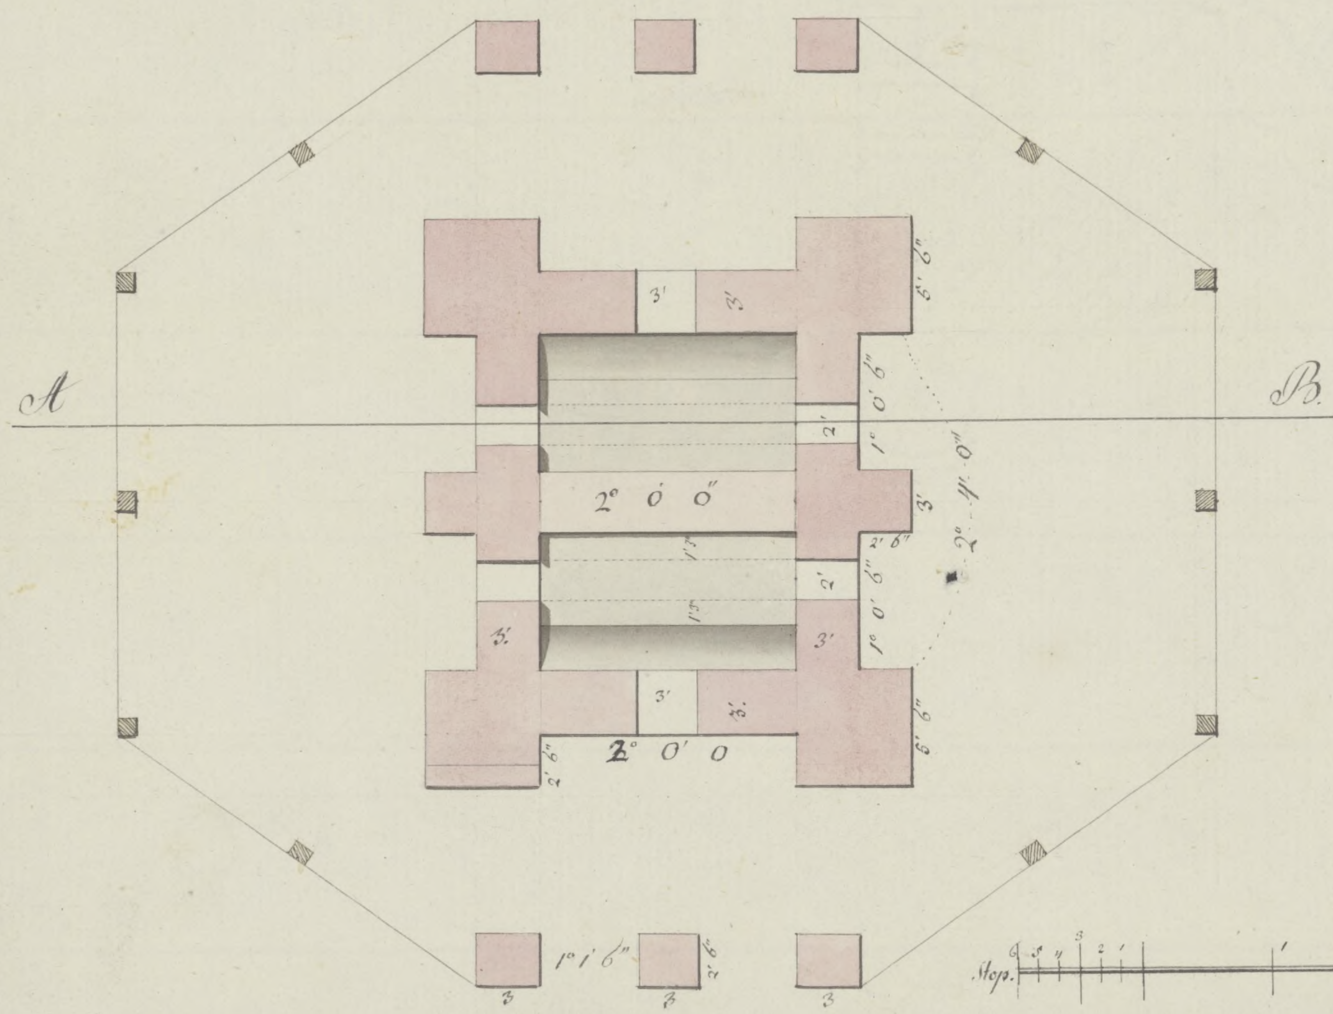

Planta Dachu

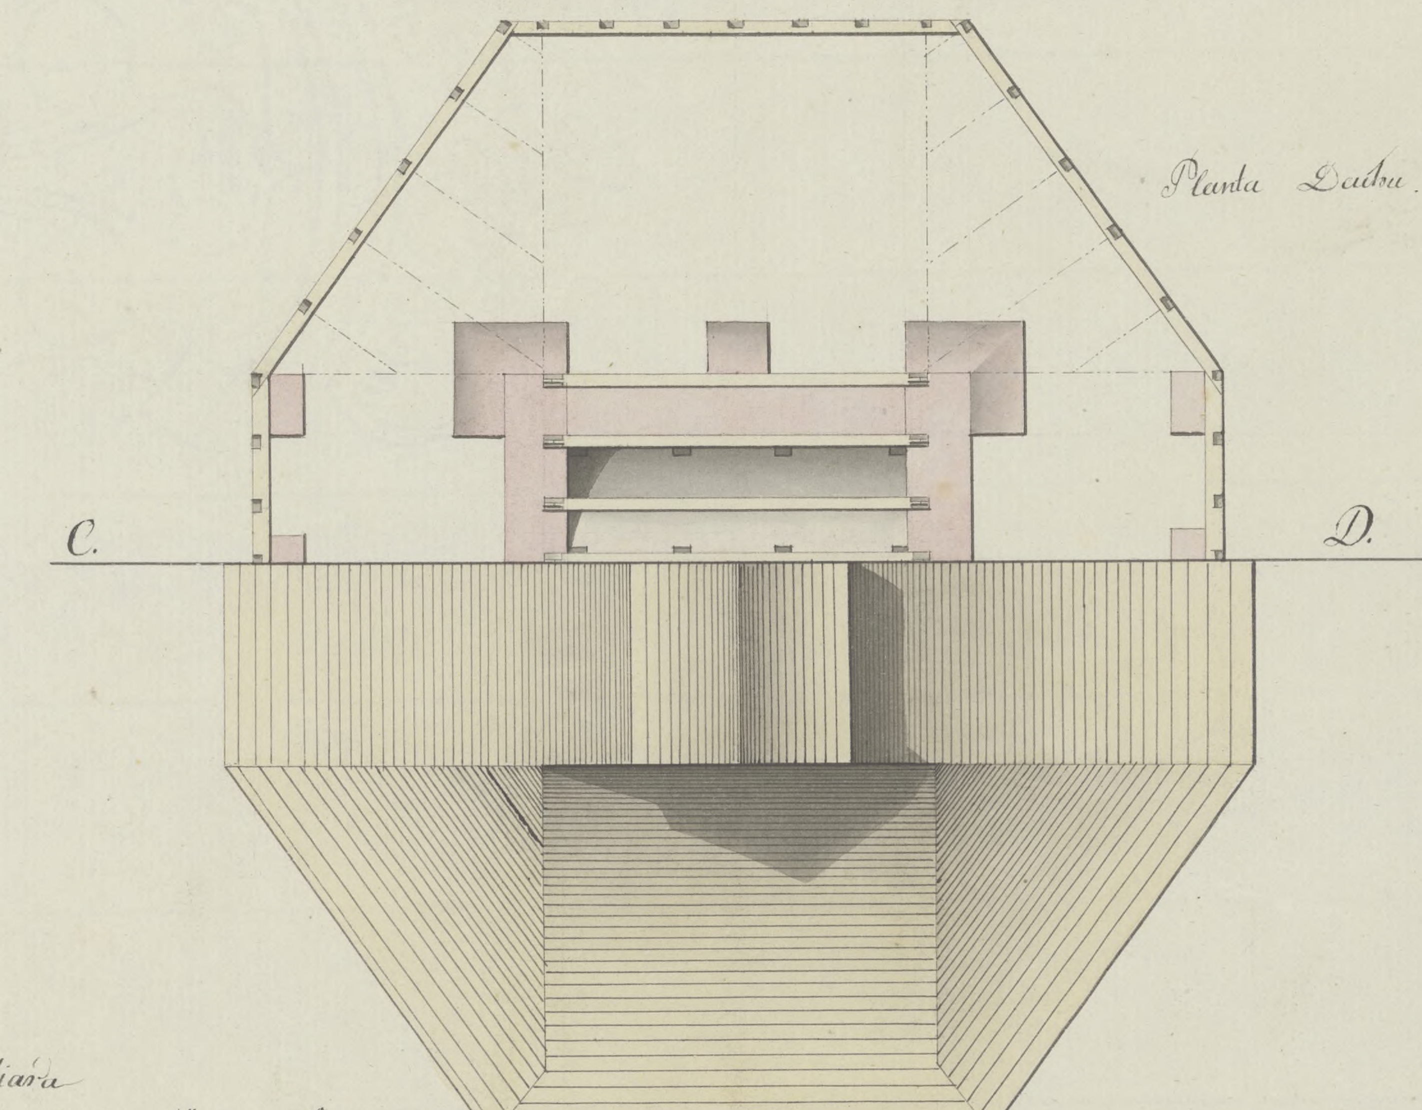

Miara

